



○ 壁つなぎを示す
 ----- 水平つなぎ・壁つなぎを示す

・壁つなぎはスパン毎に取り付ける
 ・足場と建物の間隔は300mm以下とする
 ・外部養生は全面防炎メッシュシート貼りとする
 ・足場と建物の間隔は層間ネットを2層毎に設ける
 ・門型足場積載荷重
 1200巾 = 500kg
 900巾 = 400kg
 600巾 = 250kg
 上記を限度とする
 ・単管足場積載荷重: 100kg 限度とする
 ・外部足場の高さが30mを超える部分は、建て種の補強を行う。

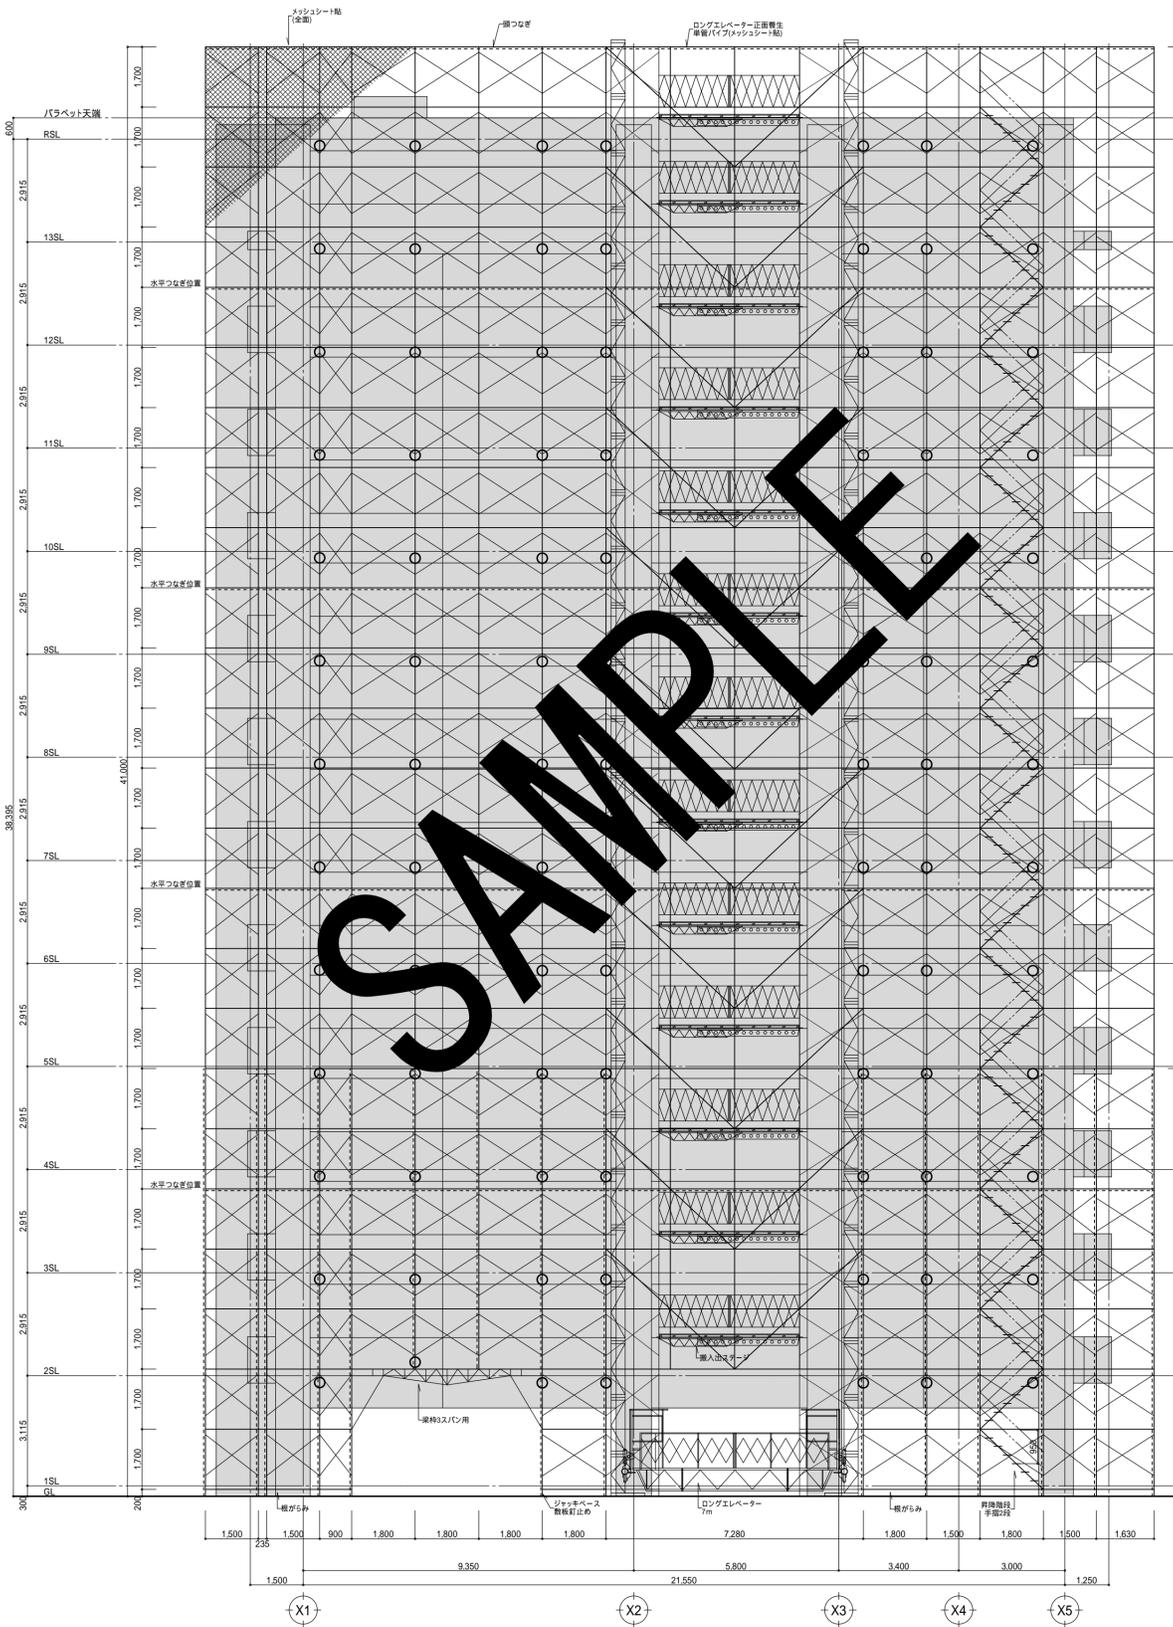

西側立面図 1/100

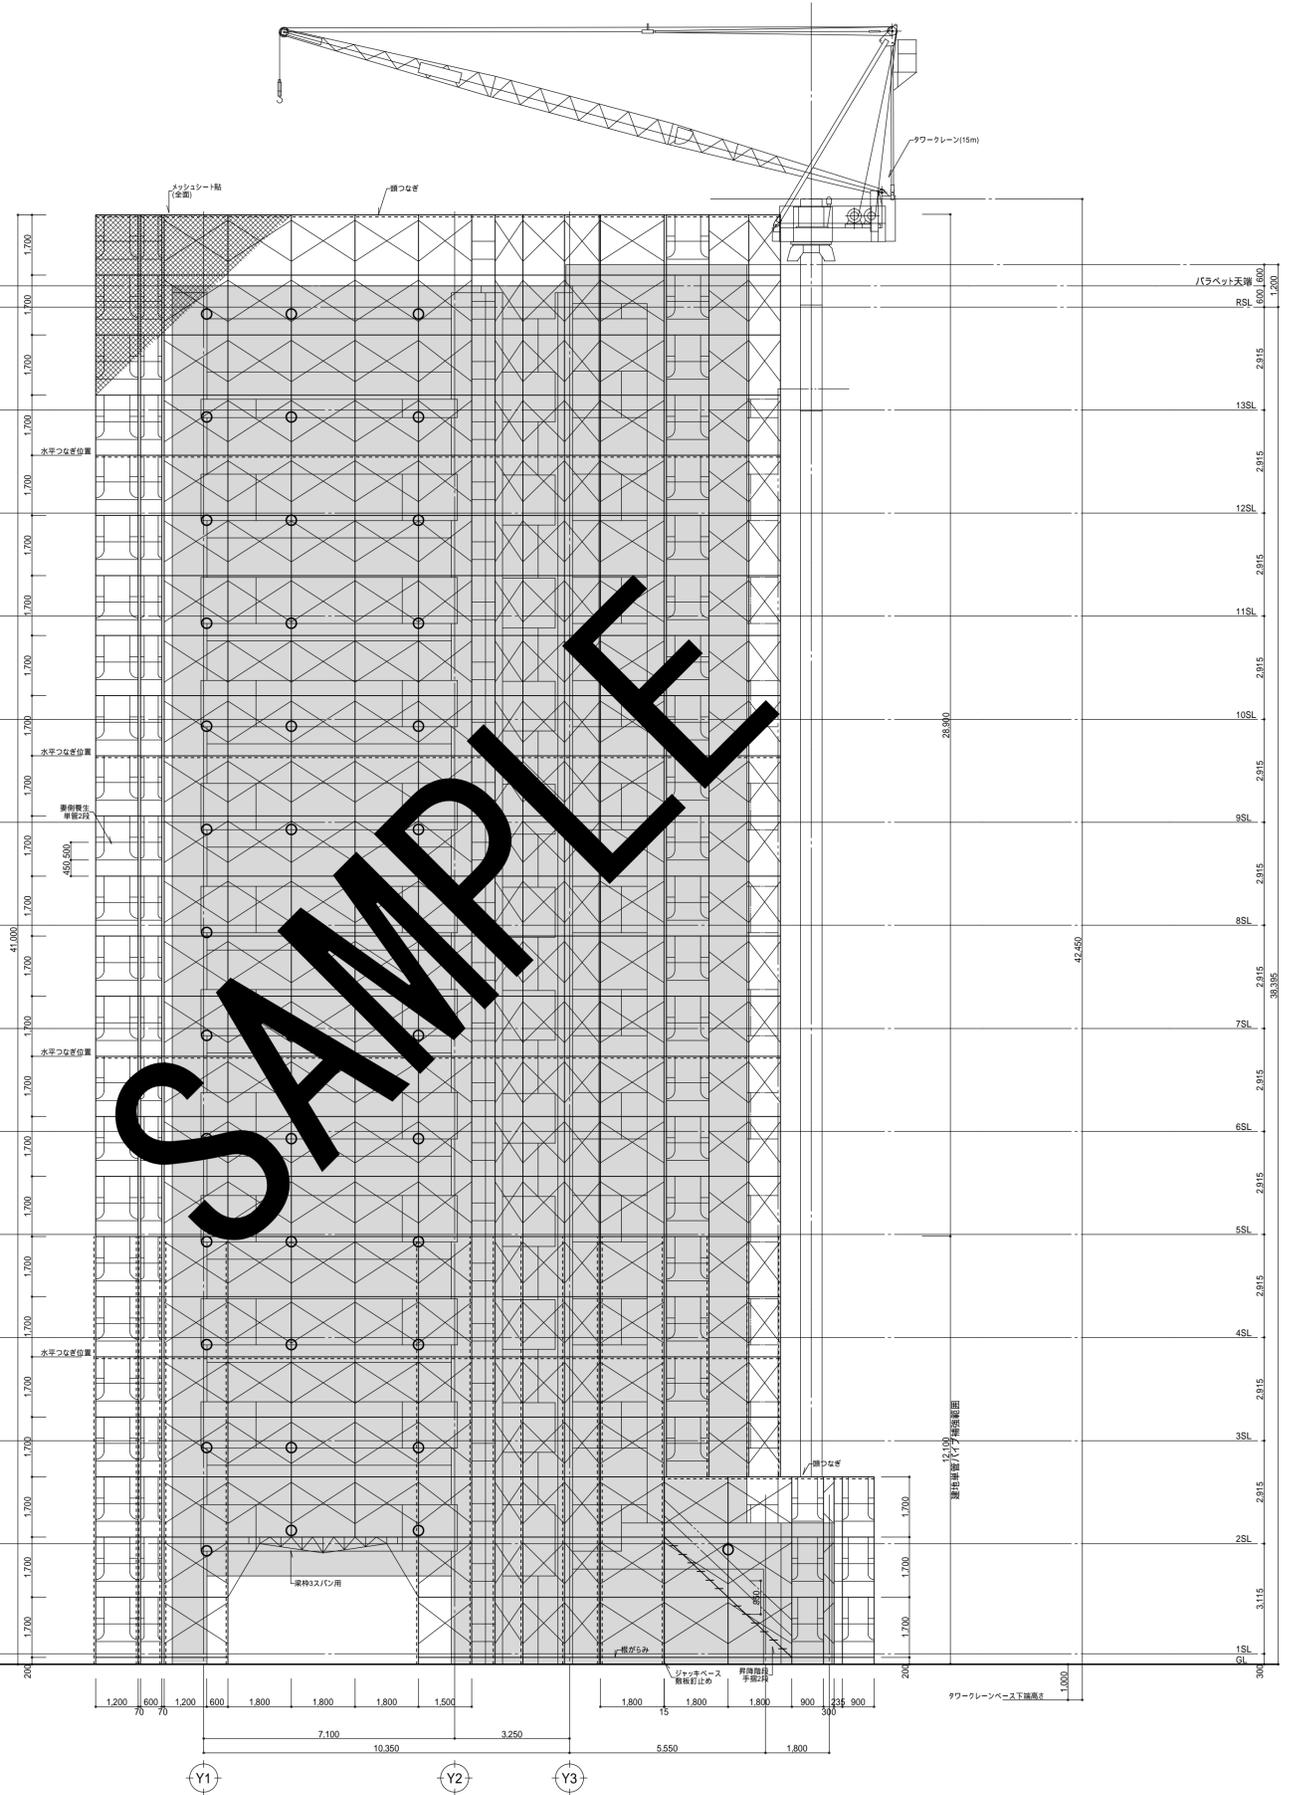

南側立面図 1/100

特 記	凡 例	承認印	工事名	図面番号
		年月日	図面名	
		縮尺 S=1/100		