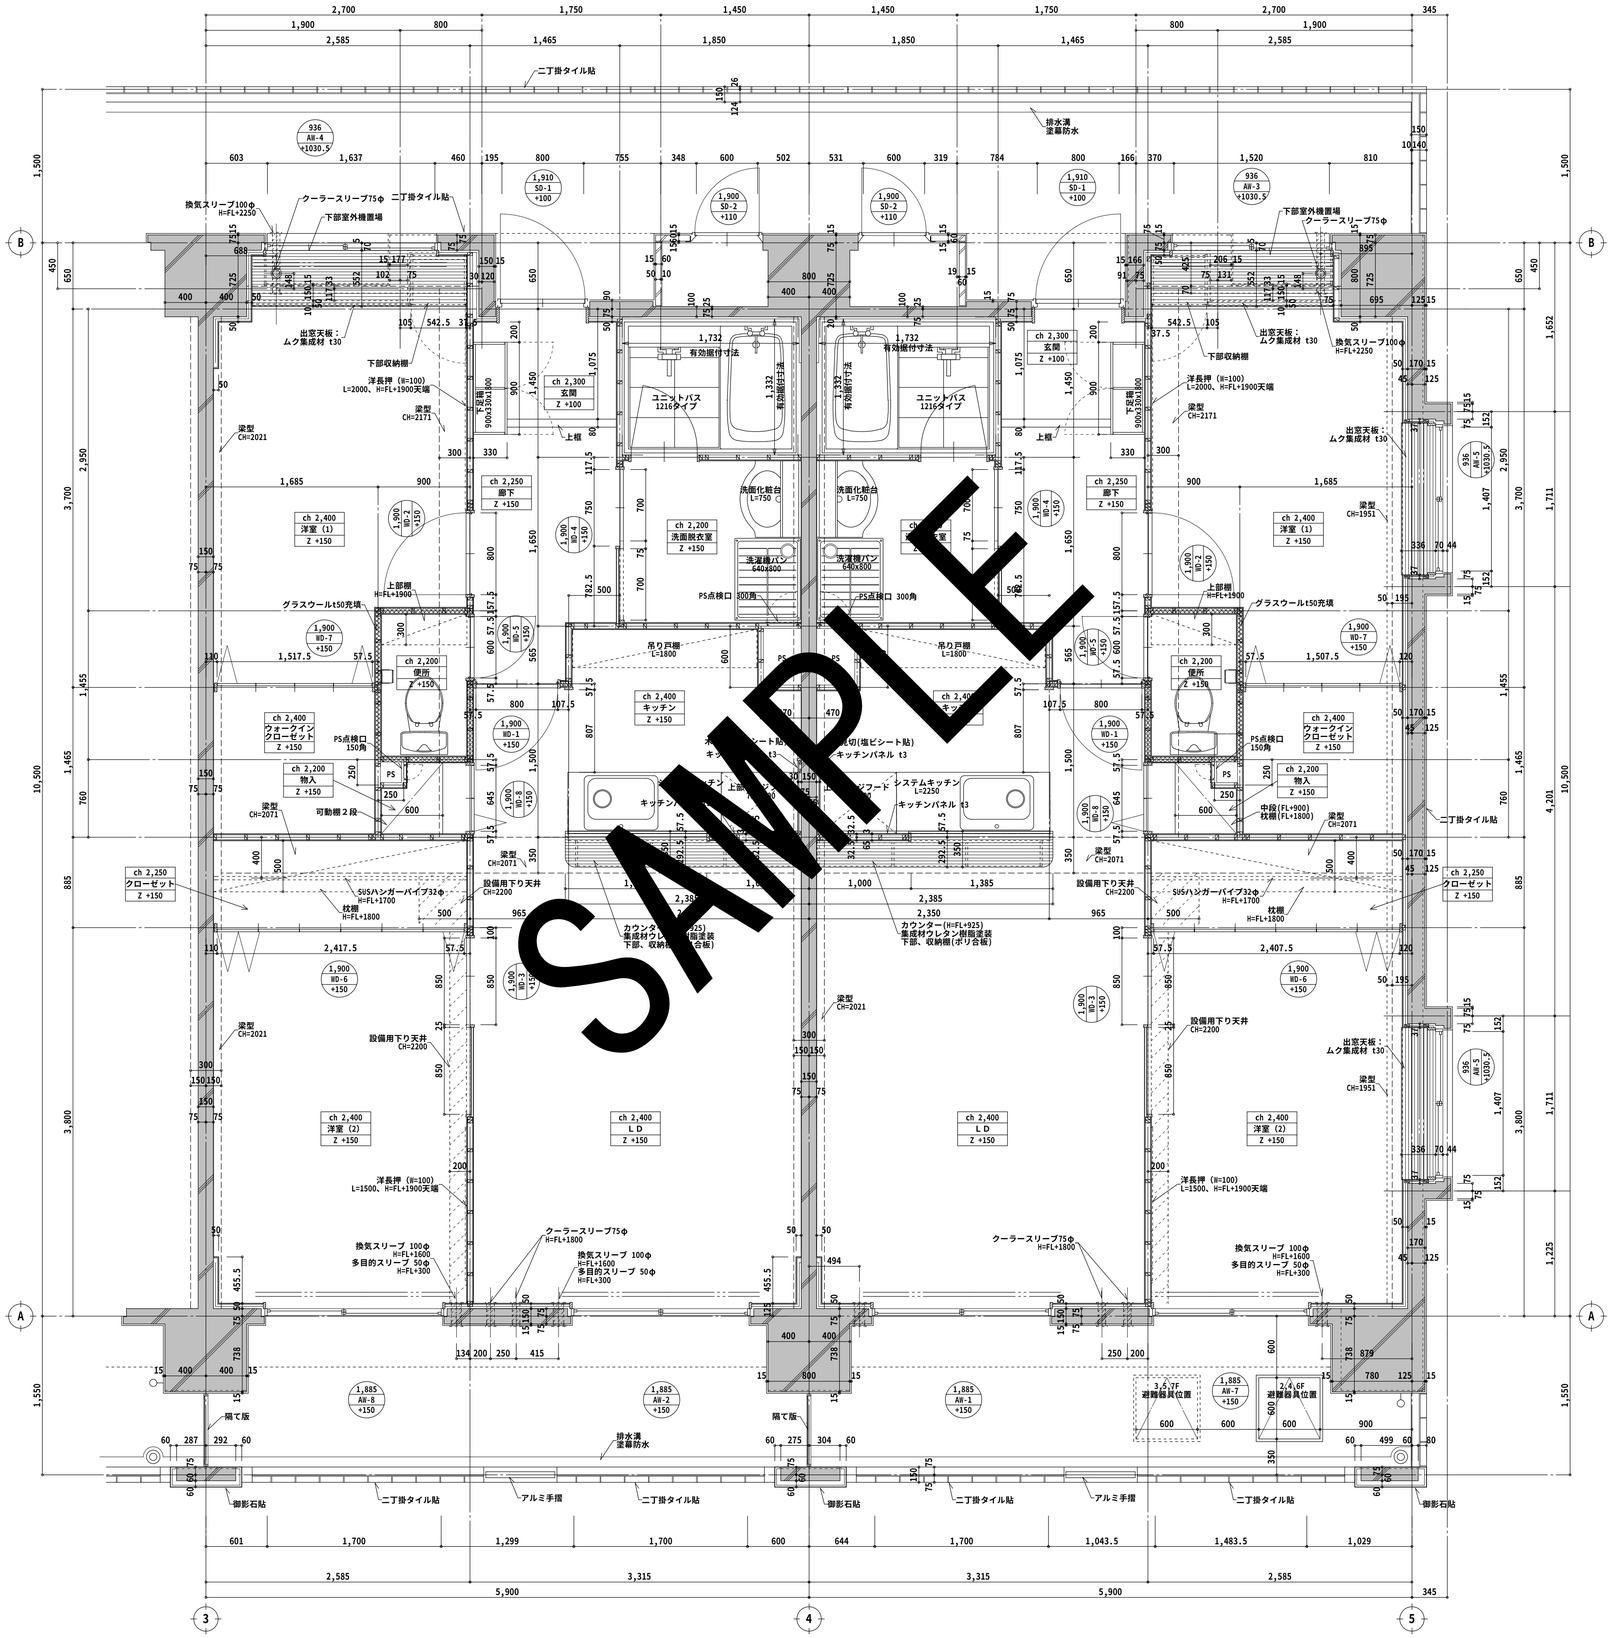

SAMPLE

室名	物入	CH	2,200
		FL	+150
床	乾式遮音二重床下地 複合フローリング t12		
巾木	化粧石膏ボード t9.5 木製（塩ビシート貼）H=60		
壁	化粧石膏ボード t9.5		
天井	化粧石膏ボード t9.5		
備考	可動棚（ポリ合板フラッシュ）２段 SUSダボ@100		

室名	クローゼット	CH	2,250
		FL	+150
床	乾式遮音二重床下地 複合フローリング t12		
巾木	化粧石膏ボード t9.5 木製（塩ビシート貼）H=60		
壁	化粧石膏ボード t9.5		
天井	化粧石膏ボード t9.5		
備考	SUSハンガーパイプ 32φ(FL+1700) 枕棚：ポリ合板フラッシュ(FL+1800)		

室名	台所	CH	2,400
		FL	+150
床	乾式遮音二重床下地 複合フローリング t12		
巾木	シージングボード t9.5 木製（塩ビシート貼）H=60		
壁	シージングボード t9.5 ビニールクロス 流し前：キッチンボード t3		
天井	石膏ボード t9.5 ビニールクロス		
備考	システムキッチン(L=2,250) 吊り戸棚、レンジフード カウンター（収納棚付）		

室名	洋室１	CH	2,400
		FL	+150
床	乾式遮音二重床下地 複合フローリング t12		
巾木	石膏ボード t9.5 木製（塩ビシート貼）H=60		
壁	石膏ボード t9.5 ビニールクロス		
天井	石膏ボード t9.5 ビニールクロス		
備考	出窓天板：集成材 t30 SUS手摺32φ（妻側出窓） 換気スリーブ100φ、クーラースリーブ75φ カーテンレール（W）		

室名	ウォークインクローゼット	CH	2,400
		FL	+150
床	乾式遮音二重床下地 複合フローリング t12		
巾木	石膏ボード t9.5 木製（塩ビシート貼）H=60		
壁	石膏ボード t9.5 ビニールクロス		
天井	石膏ボード t9.5 ビニールクロス		
備考			

室名	洋室２	CH	2,400
		FL	+150
床	乾式遮音二重床下地 複合フローリング t12		
巾木	石膏ボード t9.5 木製（塩ビシート貼）H=60		
壁	石膏ボード t9.5 グラスウール充填 t50 ビニールクロス		
天井	石膏ボード t9.5 ビニールクロス		
備考	出窓天板：集成材 t30 SUS手摺32φ（妻側出窓） 換気スリーブ100φ、クーラースリーブ75φ カーテンレール（W）		

室名	L D	CH	2,400
		FL	+150
床	乾式遮音二重床下地 複合フローリング t12		
巾木	石膏ボード t9.5 木製（塩ビシート貼）H=60		
壁	石膏ボード t9.5 ビニールクロス		
天井	石膏ボード t9.5 ビニールクロス		
備考	換気スリーブ100φ、多目的スリーブ50φ クーラースリーブ75φ クーラーインサート、SUSカーテンレール(W)		

室名	玄関	CH	2,300
		FL	+100
床	モルタル下地 100角磁器質タイル		
巾木	石膏ボード t9.5 50角磁器質タイル		
壁	石膏ボード t9.5 ビニールクロス		
天井	石膏ボード t9.5 ビニールクロス		
備考	下足箱(900x330 H=1800) 上框：堅木（塗装品） ハンガーフック(SUS製 2箇所)		

室名	廊下	CH	2,250
		FL	+150
床	乾式遮音二重床下地 複合フローリング t12		
巾木	石膏ボード t9.5 木製（塩ビシート貼）H=60		
壁	石膏ボード t9.5 ビニールクロス		
天井	石膏ボード t9.5 ビニールクロス 廻り縁：木製塩ビシート貼		
備考			

室名	洗面・脱衣室	CH	2,200
		FL	+150
床	乾式遮音二重床下地 耐水合板 t5.5 CFシート t1.8		
巾木	シージングボード t9.5 木製（塩ビシート貼）H=60		
壁	シージングボード t9.5 無石綿化粧ケイカル板 t6(目透かしジョイナー)		
天井	木野縁組み 化粧石膏ボード		
備考	洗面化粧台(L=750)、洗濯機パン(800x640) タオル掛(L=450)、棚板(ポリ合板フラッシュ)		

室名	便所	CH	2,200
		FL	+150
床	乾式遮音二重床下地 耐水合板 t5.5 CFシート t1.8		
巾木	石膏ボード t9.5 木製（塩ビシート貼）H=60		
壁	石膏ボード t9.5 グラスウール充填 t50 ビニールクロス		
天井	石膏ボード t9.5 ビニールクロス		
備考	棚板：ポリ合板フラッシュ タオル掛(L=450)		

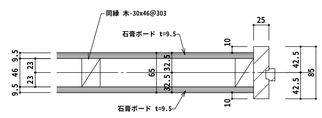

特記無き場合、これに準ずる

間仕切壁詳細　1/5

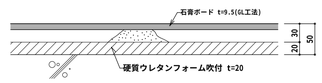

特記無き場合、これに準ずる

防露壁詳細　1/5

特記	

凡例

ch 2,515 / 洋室１ / Z +100	天井高 / 室名 / SLよりの床高
1,880 / AW-1 / +100	建具Ｈ寸法 / 建具記号 / SLよりの下枠の高さ
═══	カーテンレールW

承認印	工事名	図面番号
年月日	図面名	縮尺 S=1/50